

CÔNG TY CỔ PHẦN ĐẦU TƯ XUÂN CẦU

XÓM MIẾU- XÃ TIỀN XUÂN- HUYỆN THẠCH THÁT- HÀ NỘI



Cống hiến giá trị đích thực

XUAN CAU INVESTMENT

NHÀ ĐỂ XE OTO, XE ĐIỆN

HỒ SƠ THIẾT KẾ BẢN VẼ THI CÔNG

HÀ NỘI 2021

CÔNG TY CỔ PHẦN ĐẦU TƯ XUÂN CẦU

XÓM MIẾU- XÃ TIỀN XUÂN- HUYỆN THẠCH THÁT- HÀ NỘI

HỒ SƠ THIẾT KẾ BẢN VẼ THI CÔNG

HẠNG MỤC: NHÀ ĐỂ XE OTO, XE ĐIỆN

CHỦ ĐẦU TƯ: CÔNG TY CP ĐẦU TƯ XUÂN CẦU

ĐỊA ĐIỂM XD: XÃ TIỀN XUÂN- THẠCH THÁT- HÀ NỘI


CÔNG TY CP ĐẦU TƯ XUÂN CẦU

HÀ NỘI 2021

DANH MỤC BẢN VẼ		
STT	BẢN VẼ	KÝ HIỆU
1	PHỐI CẢNH CÔNG TRÌNH	KT-01
2	PHỐI CẢNH CÔNG TRÌNH	KT-02
3	MẶT BẰNG MÁI GARA, MẶT BẰNG GARA	KT-03
4	MẶT BẰNG KHỔNG CHẾ MÁI	KT-04
5	MẶT ĐỨNG, MẶT CẮT	KT-05
6	CHI TIẾT LIÊN KẾT	KT-06
7	CỘT KÈO T1, T2, T4, T5, T8	KT-07
8	CỘT KÈO T3, T6, T9	KT-08
9	CỘT KÈO T7, CHI TIẾT MÓNG	KT-09



HIỆU CHÍNH		
LẦN	NỘI DUNG ĐIỀU CHỈNH	XÁC NHẬN
CHỦ ĐẦU TƯ: CTY CỔ PHẦN ĐẦU TƯ XUÂN CẦU XÓM MIẾU-XÃ TIẾN XUÂN- HUYỆN THẠCH THẮT-HÀ NỘI DỰ ÁN: KHU BIỆT THỰ, NHÀ VƯỜN VÀ THỂ THAO GIẢI TRÍ XÃ TIẾN XUÂN-HUYỆN THẠCH THẮT-HÀ NỘI		
CƠ QUAN THIẾT KẾ:		
ĐỊA CHỈ:		
CHỦ NHIỆM DỰ ÁN		
CHỦ THÌ		
KẾM		
THỂ HIỆN - VẼ TÔ KIM VIỆT		
NGÀY HOÀN THÀNH :		
CÔNG TRÌNH: NHÀ ĐỂ XE OTO, XE ĐIỆN		
TÊN BẢN VẼ : DANH MỤC		
HẠNG MỤC: KIẾN TRÚC		

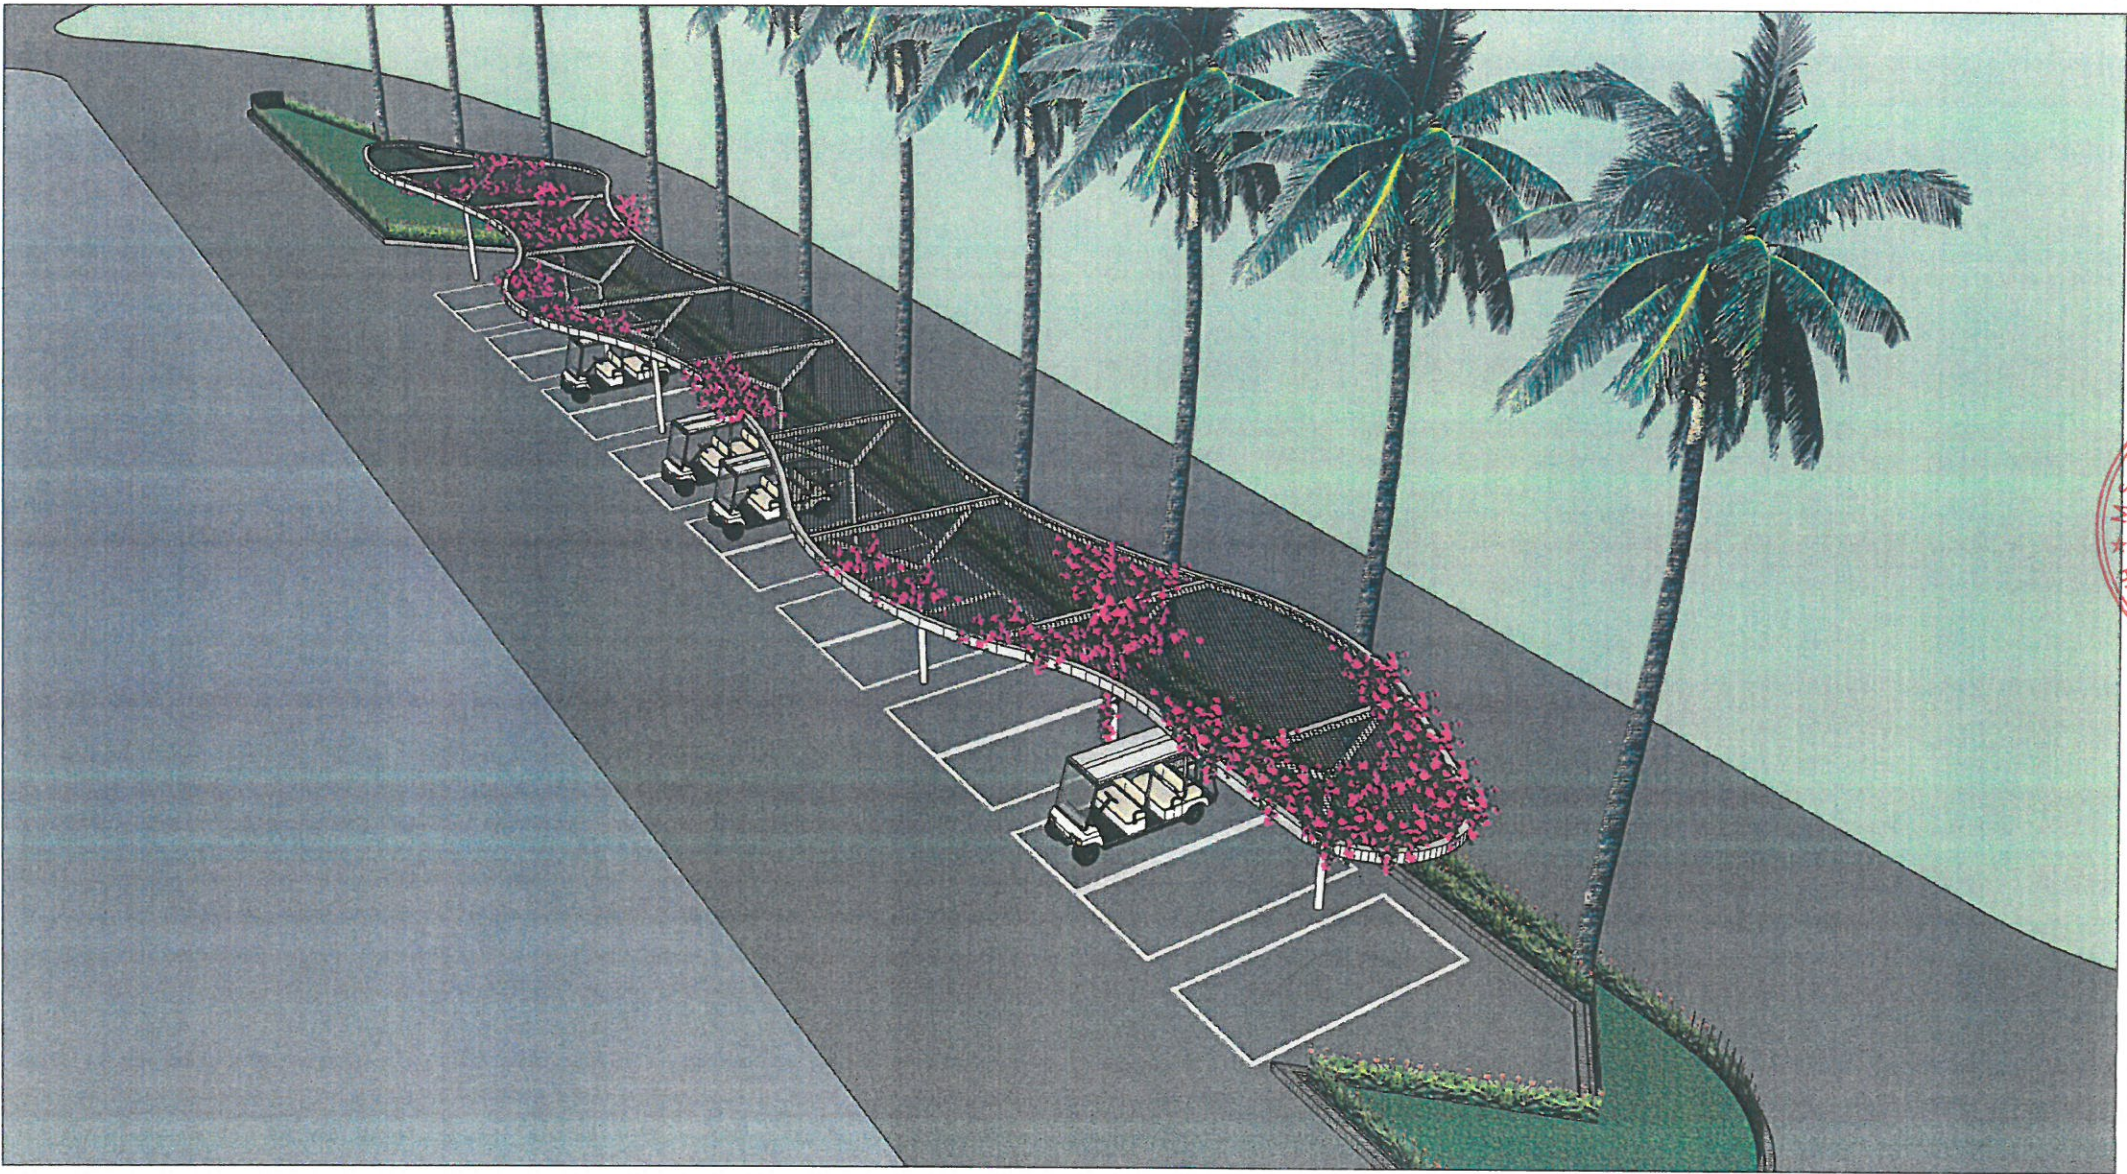

PHỐI CẢNH CÔNG TRÌNH

HIỆU CHỈNH		
LẦN	NỘI DUNG ĐIỀU CHỈNH	XÁC NHẬN

CHỦ ĐẦU TƯ:
CTY CỔ PHẦN ĐẦU TƯ XUÂN CẦU
XÓM MẾU-XÃ TIẾN XUÂN-
HUYỆN THẠCH THẮT-HÀ NỘI

DỰ ÁN:
KHU BIỆT THỰ, NHÀ VƯỜN VÀ THỂ THAO GIẢI TRÍ
XÃ TIẾN XUÂN-HUYỆN THẠCH THẮT-HÀ NỘI

CƠ QUAN THIẾT KẾ



ĐỊA CHỈ:

CHỦ NHIỆM DỰ ÁN

CHỦ TH

KẾN

THIẾT KẾ - VẼ
TỔ KIM VIỆT

NGÀY HOÀN THÀNH :

CÔNG TRÌNH:


NHÀ ĐÉ XE OTO, XE ĐIỆN

TÊN BẢN VẼ :

NẬT BẢNG

HẠNG MỤC:
KIẾN TRÚC

KT-01

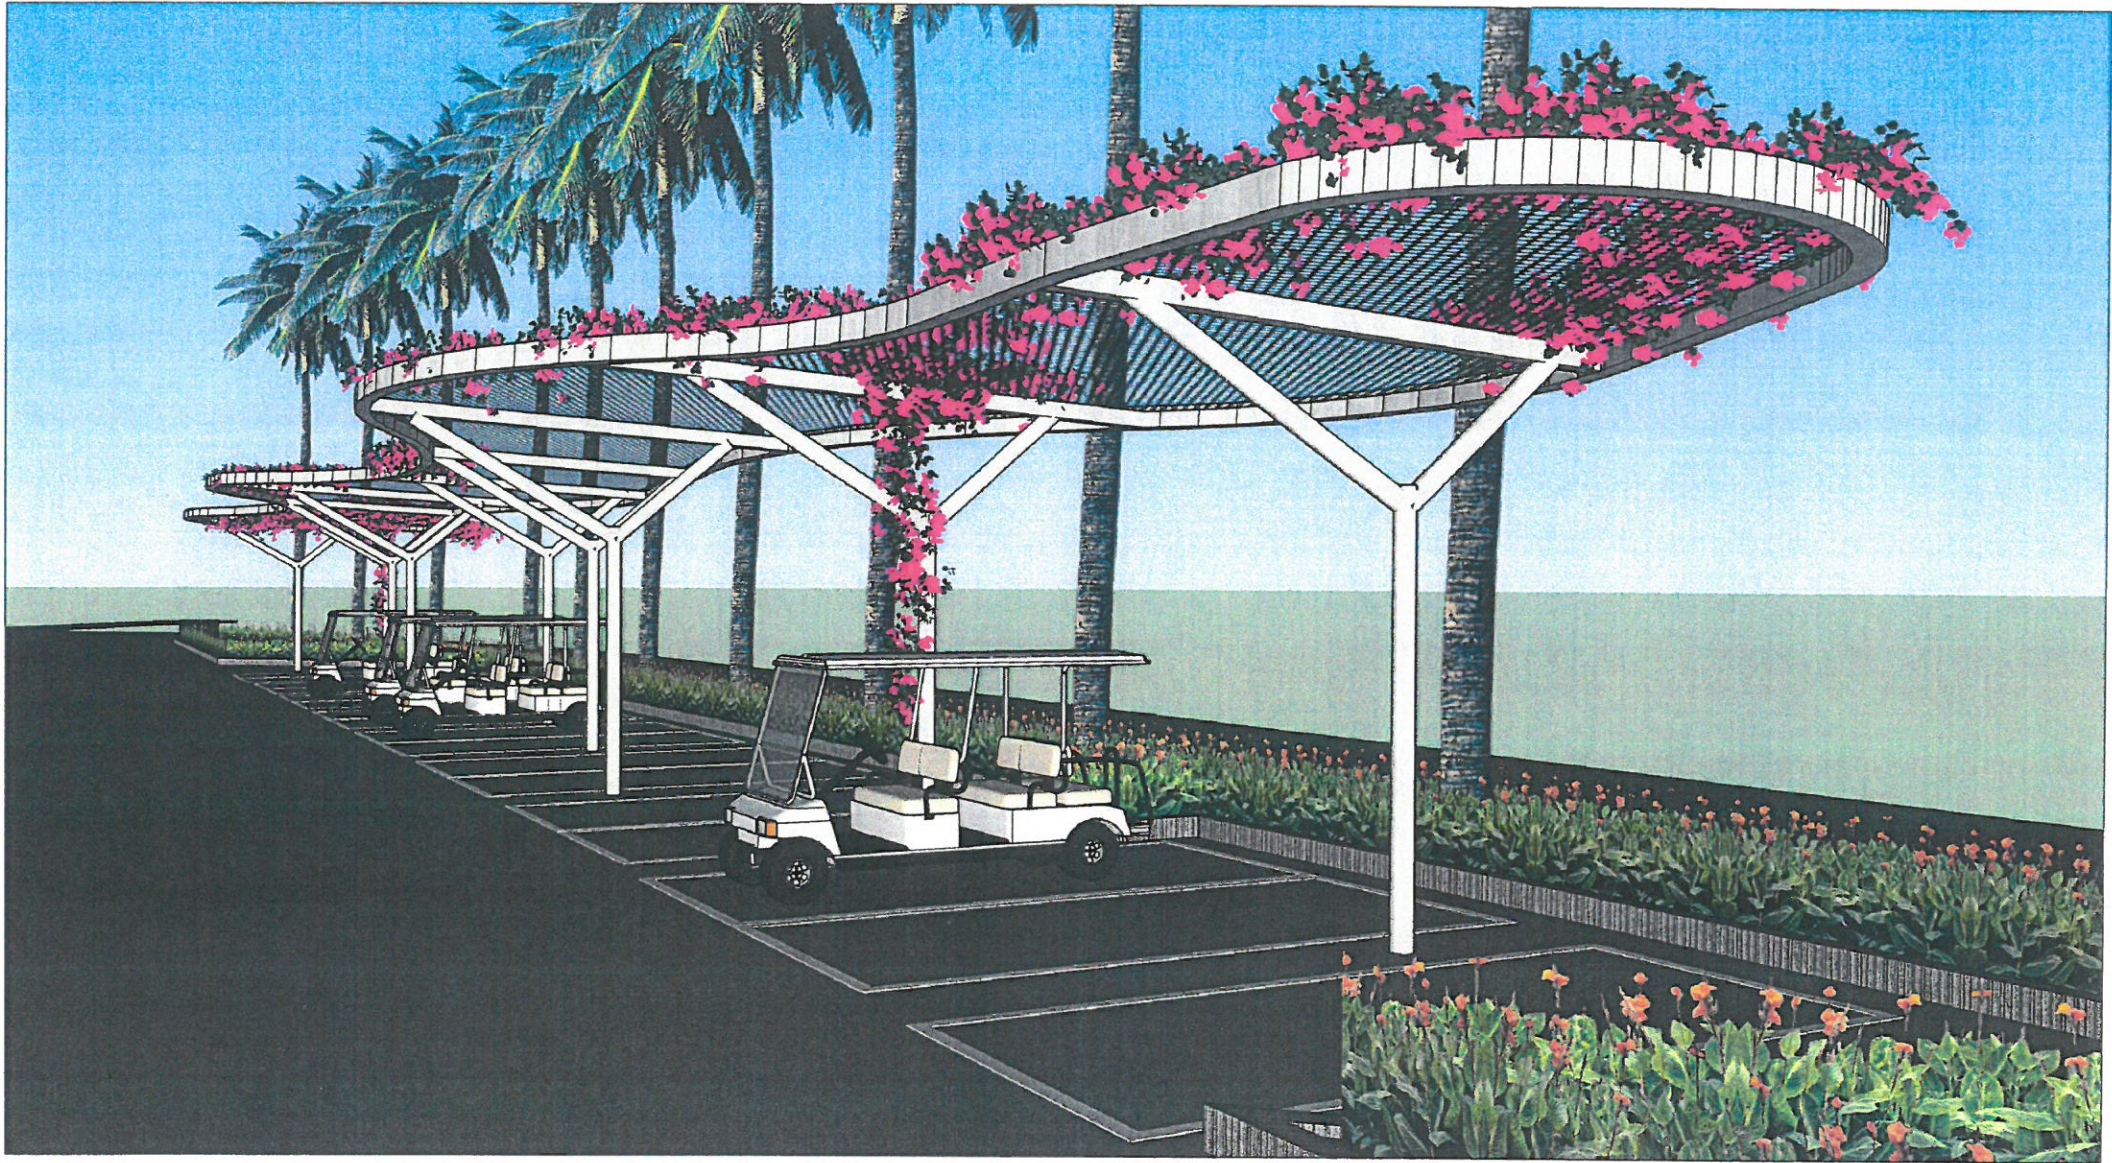

PHỐI CẢNH CÔNG TRÌNH

HIỆU CHỈNH		
LẦN	NỘI DUNG ĐIỀU CHỈNH	XÁC NHẬN

CHỦ ĐẦU TƯ:
CTY CỔ PHẦN ĐẦU TƯ XUÂN CẦU
XÓM MẾU-XÃ TIẾN XUÂN-
HUYỆN THẠCH THẮT-HÀ NỘI

DỰ ÁN:
KHU BIỆT THỰ, NHÀ VƯỜN VÀ THỂ THAO GIẢI TRÍ
XÃ TIẾN XUÂN-HUYỆN THẠCH THẮT-HÀ NỘI

CƠ QUAN THIẾT KẾ:



ĐỊA CHỈ:


CHỦ NHIỆM DỰ ÁN	
CHỦ THÌ	
KẾ TOÁN	
THẺ HIỆU - VÉ	
TỜ KIM VIỆT	

NGÀY HOÀN THÀNH :


CÔNG TRÌNH:
NHÀ BẾ XE OTO, XE ĐIỆN

TÊN BẢN VẼ :
MẶT BẰNG

HẠNG MỤC: KIẾN TRÚC	KT-02
--------------------------------------	--------------

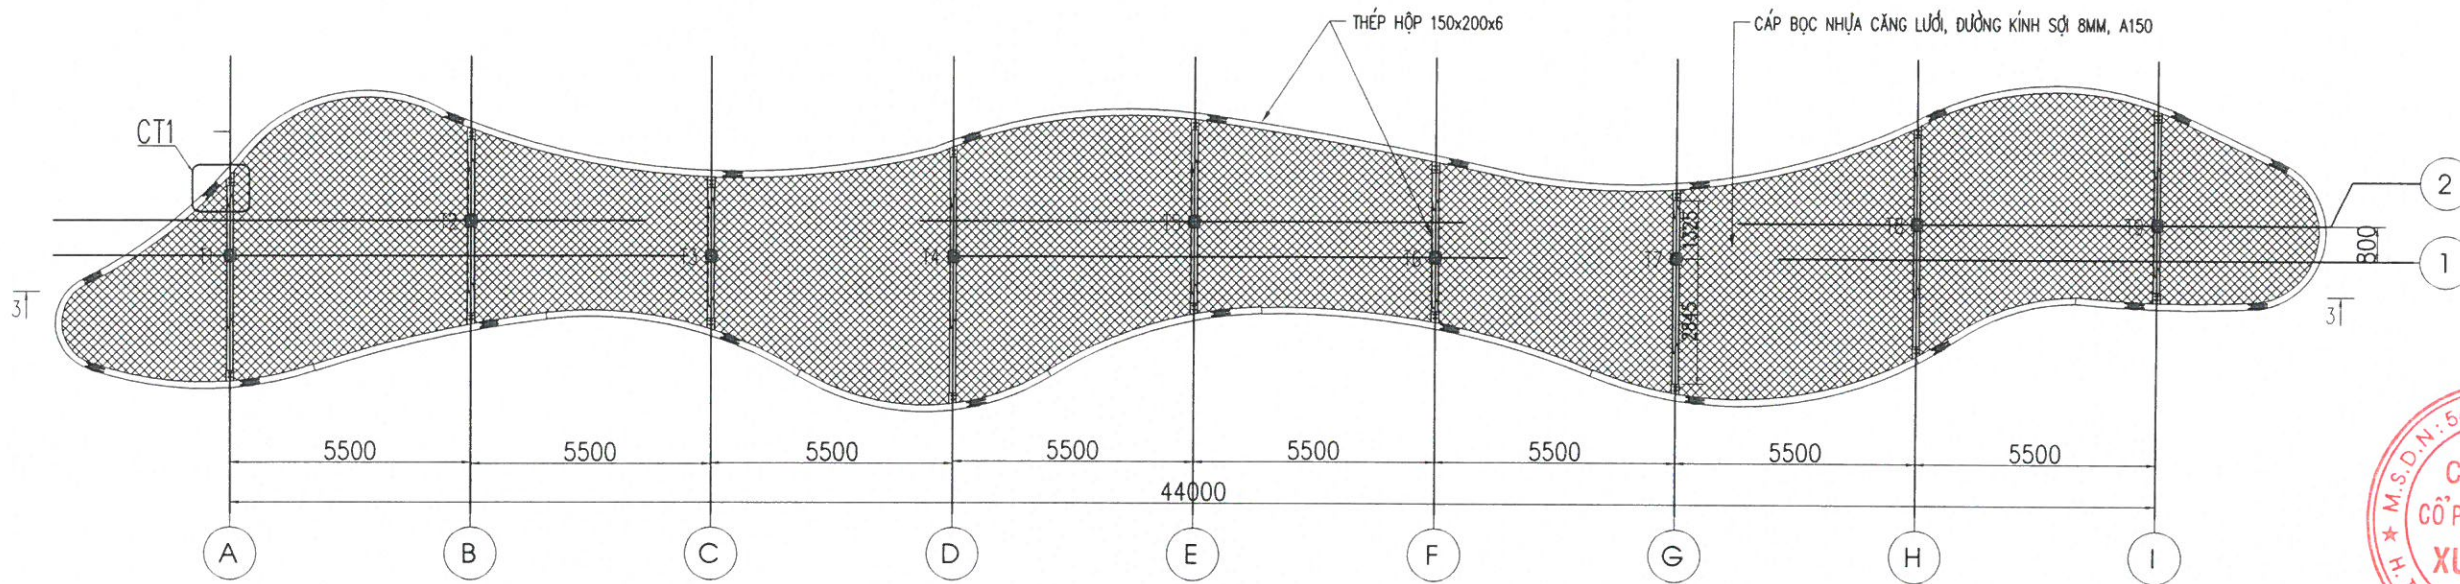

MẶT BẰNG MÁI GARA

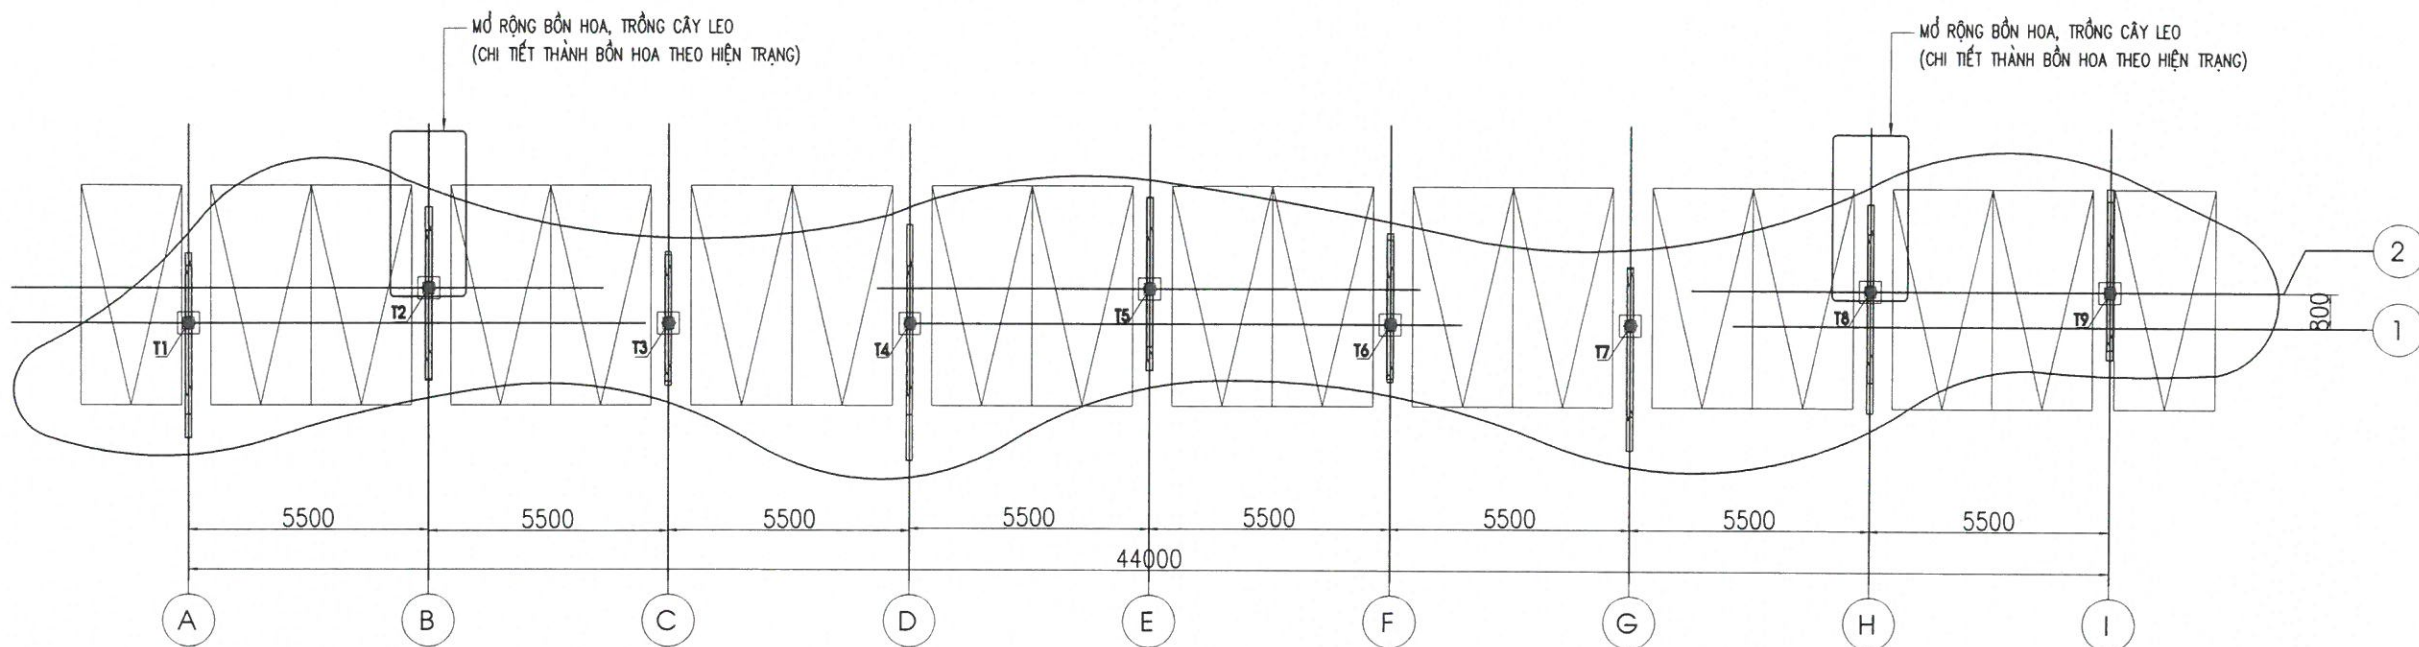

MẶT BẰNG GARA

Yêu cầu kỹ thuật:
- Toàn bộ kết cấu thép được làm từ thép có giới hạn chảy ≥ 235 MPa.
- Kết cấu thép được sơn 3 lớp epoxy, chiều dày $\geq 225\mu\text{m}$
Lớp 1 chống gỉ, 2 lớp màu.

HIỆU CHỈNH		
LẦN	NỘI DUNG ĐIỀU CHỈNH	XÁC NHẬN

CHỦ ĐẦU TƯ:
CTY CỔ PHẦN ĐẦU TƯ XUÂN CẦU
XÓM MIẾU-XÃ TIẾN XUÂN-
HUYỆN THẠCH THẮT-HÀ NỘI

DỰ ÁN:
KHU BIỆT THỰ, NHÀ VƯỜN VÀ THỂ THAO GIẢI TRÍ
XÃ TIẾN XUÂN-HUYỆN THẠCH THẮT-HÀ NỘI

CƠ QUAN THIẾT KẾ:



ĐỊA CHỈ:

CHỦ NHIỆM DỰ ÁN

CHỦ TRƯ

KẾ TOÁN

THẺ HIỆN - VẼ

TỔ KIM VIỆT

NGÀY HOÀN THÀNH :

CÔNG TRÌNH:

NHÀ ĐỂ XE ÔTÔ, XE ĐIỆN


TÊN BẢN VẼ:

MẶT BẰNG


HẠNG MỤC:

KIẾN TRÚC

KT-03

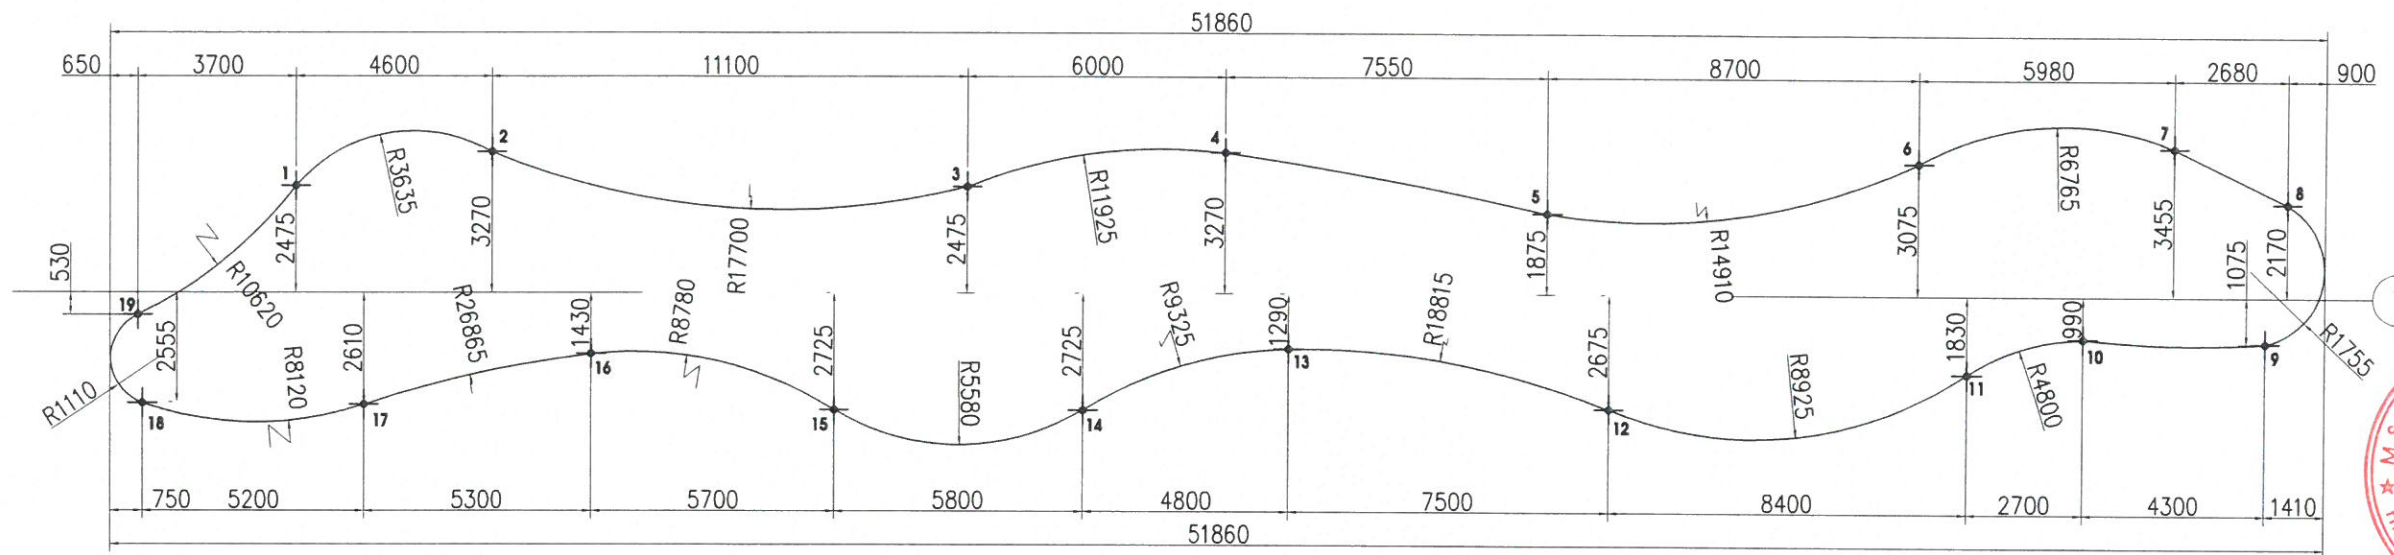

MẶT BẰNG ĐỊNH VỊ CÁC ĐIỂM KHỔNG CHẾ KHUNG MÁI

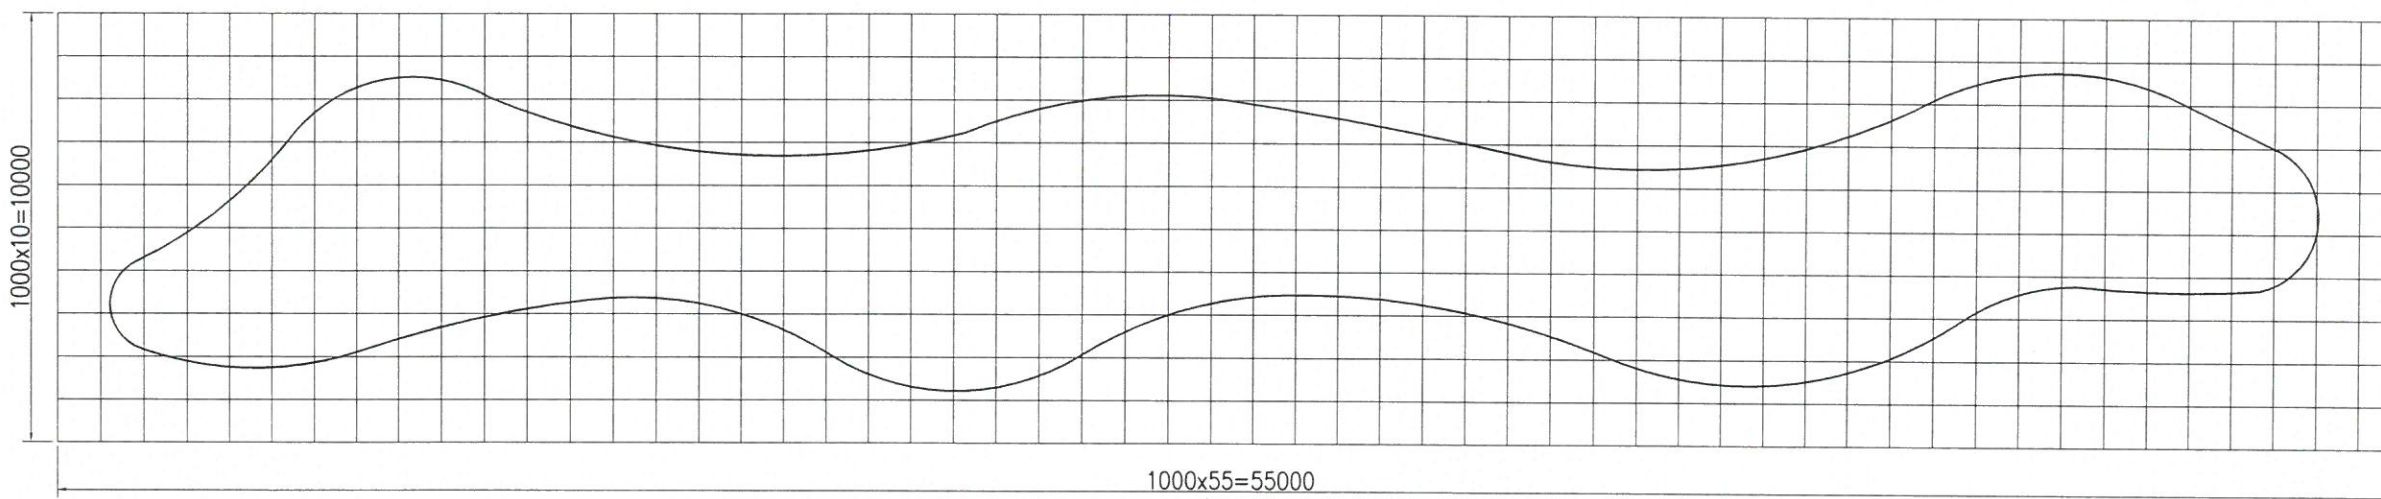

MẶT BẰNG MÁI TRÊN LƯỚI 1MX1M

HIỆU CHỈNH

LẦN	NỘI DUNG ĐIỀU CHỈNH	XÁC NHẬN

CHỦ ĐẦU TƯ:
CTY CỔ PHẦN ĐẦU TƯ XUÂN CẦU
XÓM MIẾU-XÃ TIẾN XUÂN-
HUYỆN THẠCH THẮT-HÀ NỘI

DỰ ÁN:
KHU BIỆT THỰ, NHÀ VƯỜN VÀ THỂ THAO GIẢI TRÍ
XÃ TIẾN XUÂN-HUYỆN THẠCH THẮT-HÀ NỘI

CƠ QUAN THIẾT KẾ:



ĐỊA CHỈ:

CHỦ NHIỆM DỰ ÁN

CHỦ TRƯ

KIẾN

THIẾT KẾ - VẼ

TÔ KIM VIỆT

NGÀY HOÀN THÀNH :

CÔNG TRÌNH:

NHÀ ĐỂ XE ÔTÔ, XE ĐIỆN

TÊN BẢN VẼ :





MẶT BẰNG KHU THÉP

HẠNG MỤC:

KIẾN TRÚC

KT-04

CT1

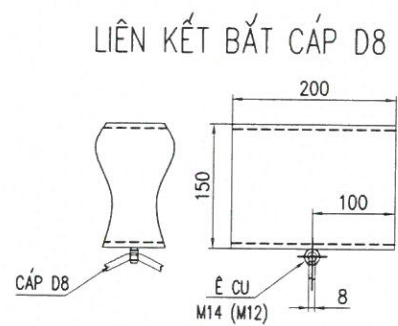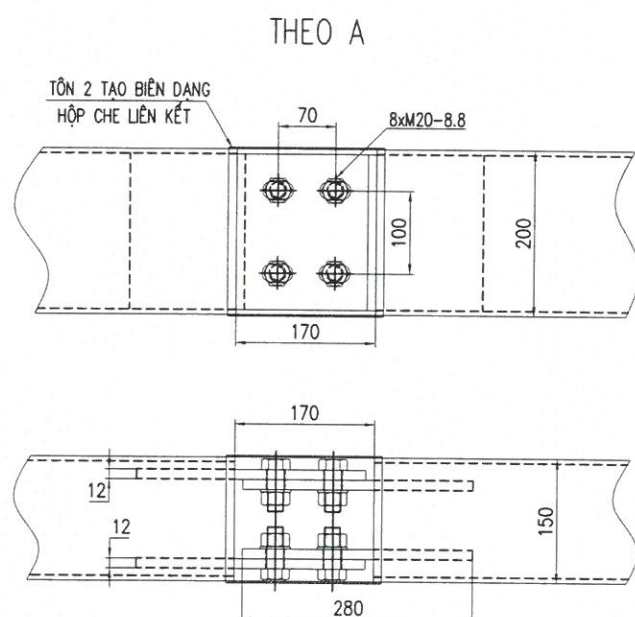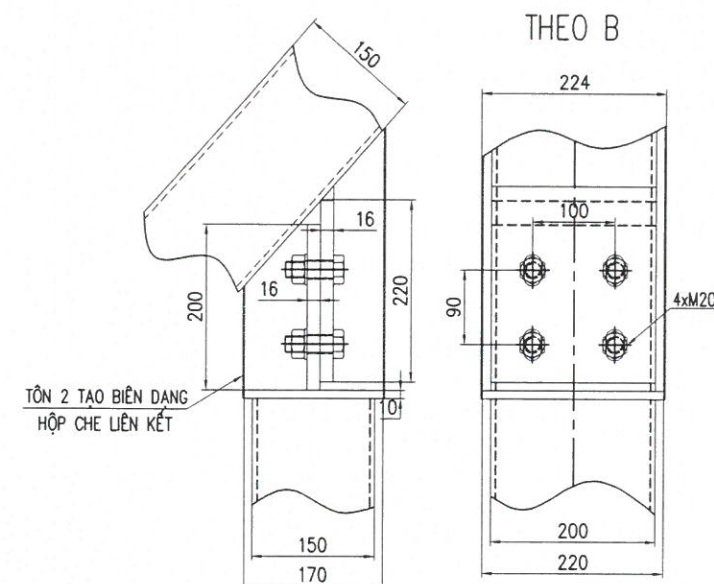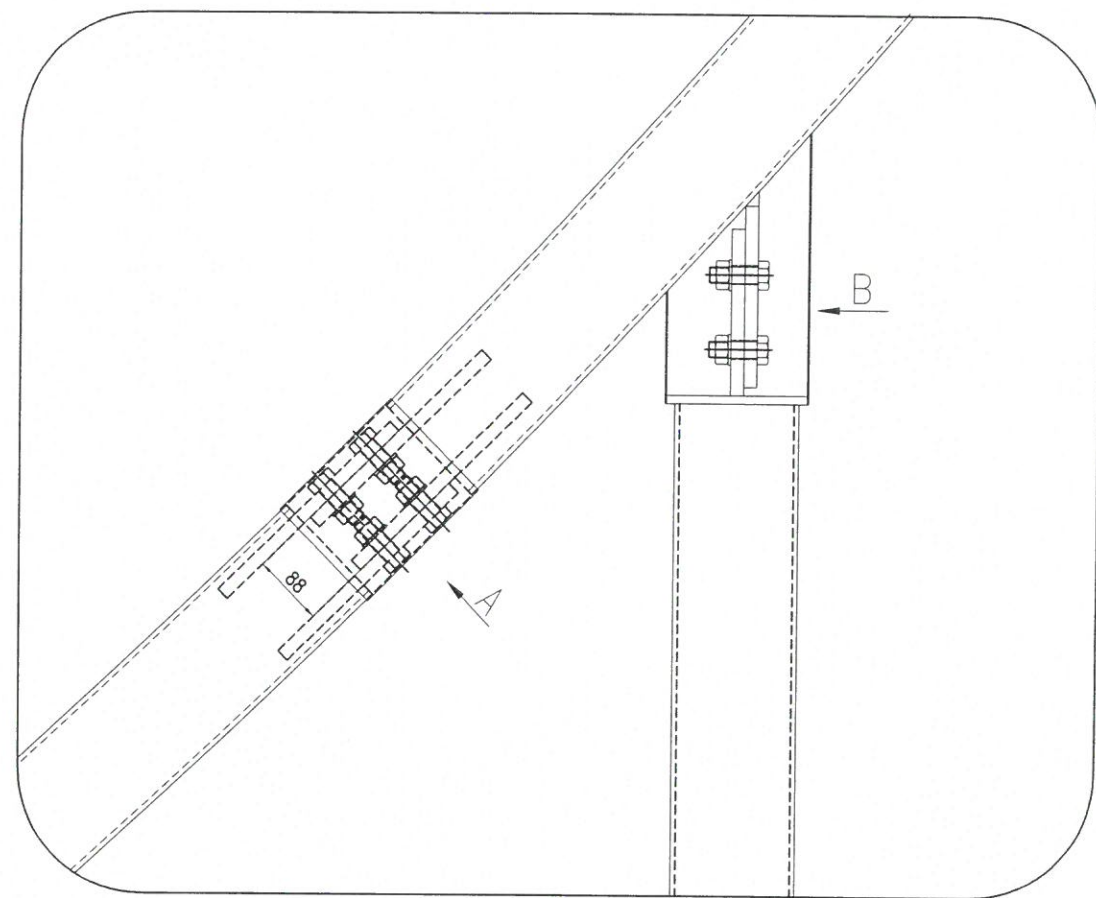

HIỆU CHỈNH

LẦN	NỘI DUNG ĐIỀU CHỈNH	XÁC NHẬN

CHỦ ĐẦU TƯ:

CTY CỔ PHẦN ĐẦU TƯ XUÂN CẦU
XÓM MIẾU-XÃ TIẾN XUÂN-
HUYỆN THẠCH THẮT-HÀ NỘI

DỰ ÁN:

KHU BIỆT THỰ, NHÀ VƯỜN VÀ THỂ THAO GIẢI TRÍ
XÃ TIẾN XUÂN-HUYỆN THẠCH THẮT-HÀ NỘI

CƠ QUAN THIẾT KẾ:



ĐỊA CHỈ:

CHỦ NHIỆM DỰ ÁN

CHỦ TH

KIẾN

THẺ NHẬN - VẼ

TỜ KIM VIỆT

NGÀY HOÀN THÀNH :

CÔNG TRÌNH:

NHÀ ĐỂ XE ÔTÔ, XE ĐIỆN

TÊN BẢN VẼ :


LIÊN KẾT ĐIỂN HÌNH

HẠNG MỤC:

KIẾN TRÚC


KT-06

CỘT KÈO T1, T2, T4, T5, T8

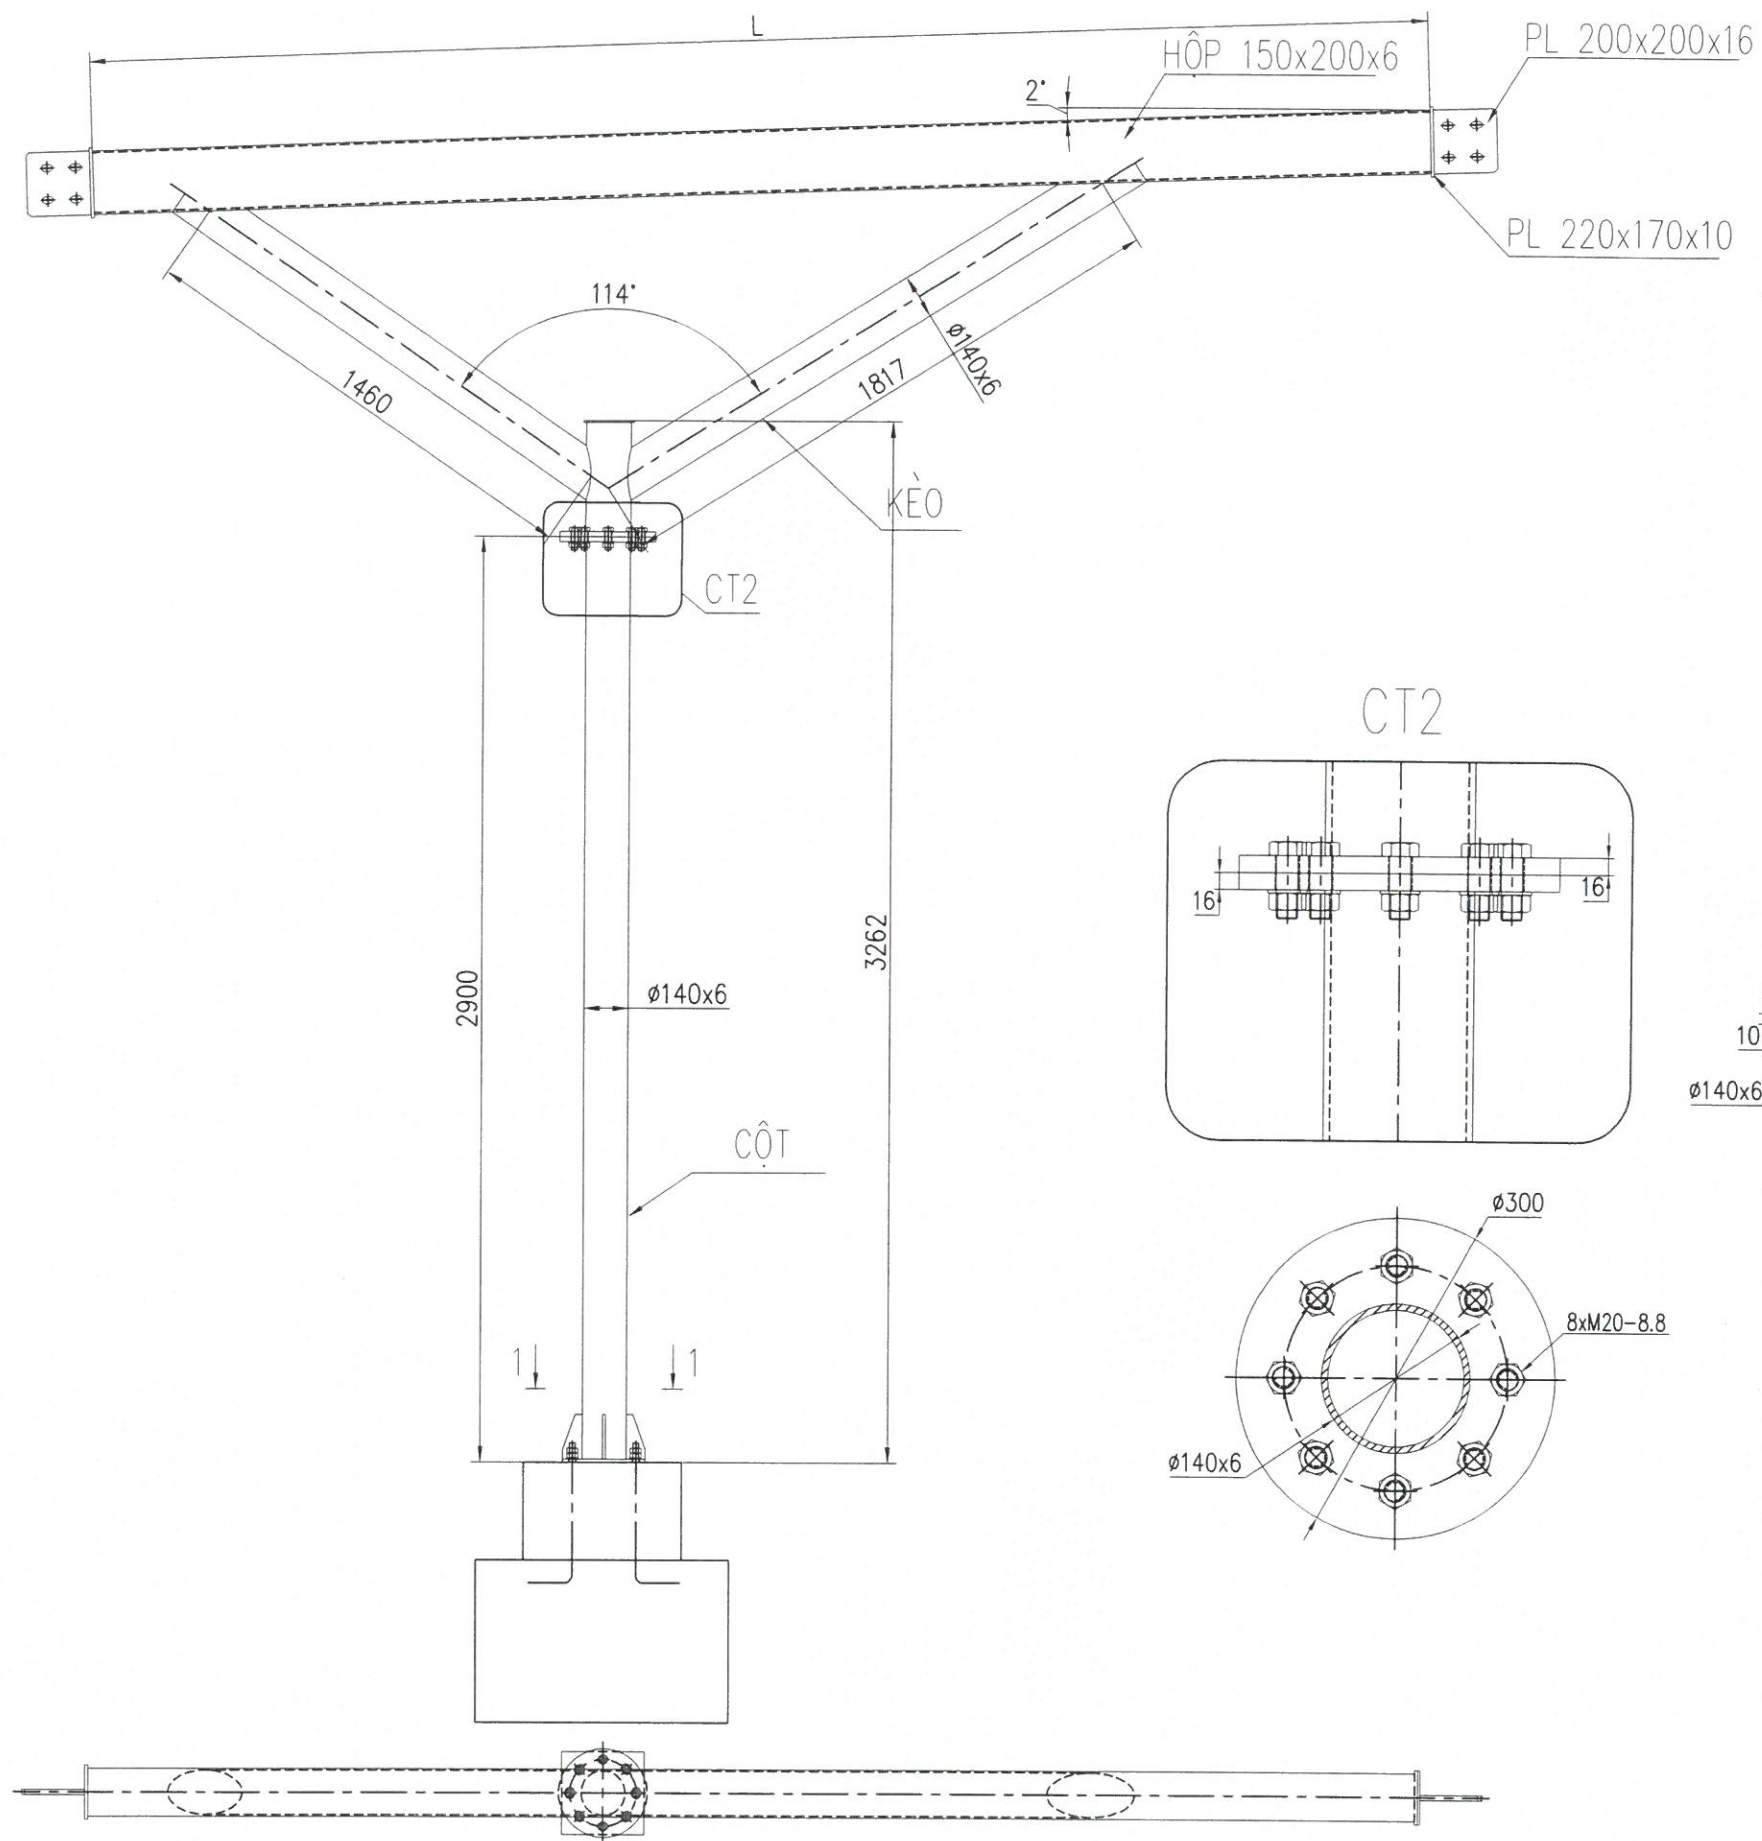

HIỆU CHỈNH		
LẦN	NỘI DUNG ĐIỀU CHỈNH	XÁC NHẬN
CHỦ ĐẦU TƯ: CTY CỔ PHẦN ĐẦU TƯ XUÂN CẦU XÓM MỄU-XÃ TIẾN XUÂN- HUYỆN THẠCH THẮT-HÀ NỘI DỰ ÁN: KHU BIỆT THỰ, NHÀ VƯỜN VÀ THỂ THAO GIẢI TRÍ XÃ TIẾN XUÂN-HUYỆN THẠCH THẮT-HÀ NỘI		
CƠ QUAN THIẾT KẾ:		
ĐỊA CHỈ:		
CHỦ NHIỆM DỰ ÁN		
CHỦ THÌ		
KẾTOÁN		
THỂ HIỆN - VẼ		
TỜ KIM VIỆT		
NGÀY HOÀN THÀNH :		
CÔNG TRÌNH:		
NHÀ ĐỂ XE ÔTÔ, XE ĐIỆN		
TÊN BẢN VẼ :	KẾT CẤU CỘT KÈO T1, T2, T4, T5, T8	
HẠNG MỤC:	KIẾN TRÚC	KT-07

CỘT KÈO T3, T6, T9

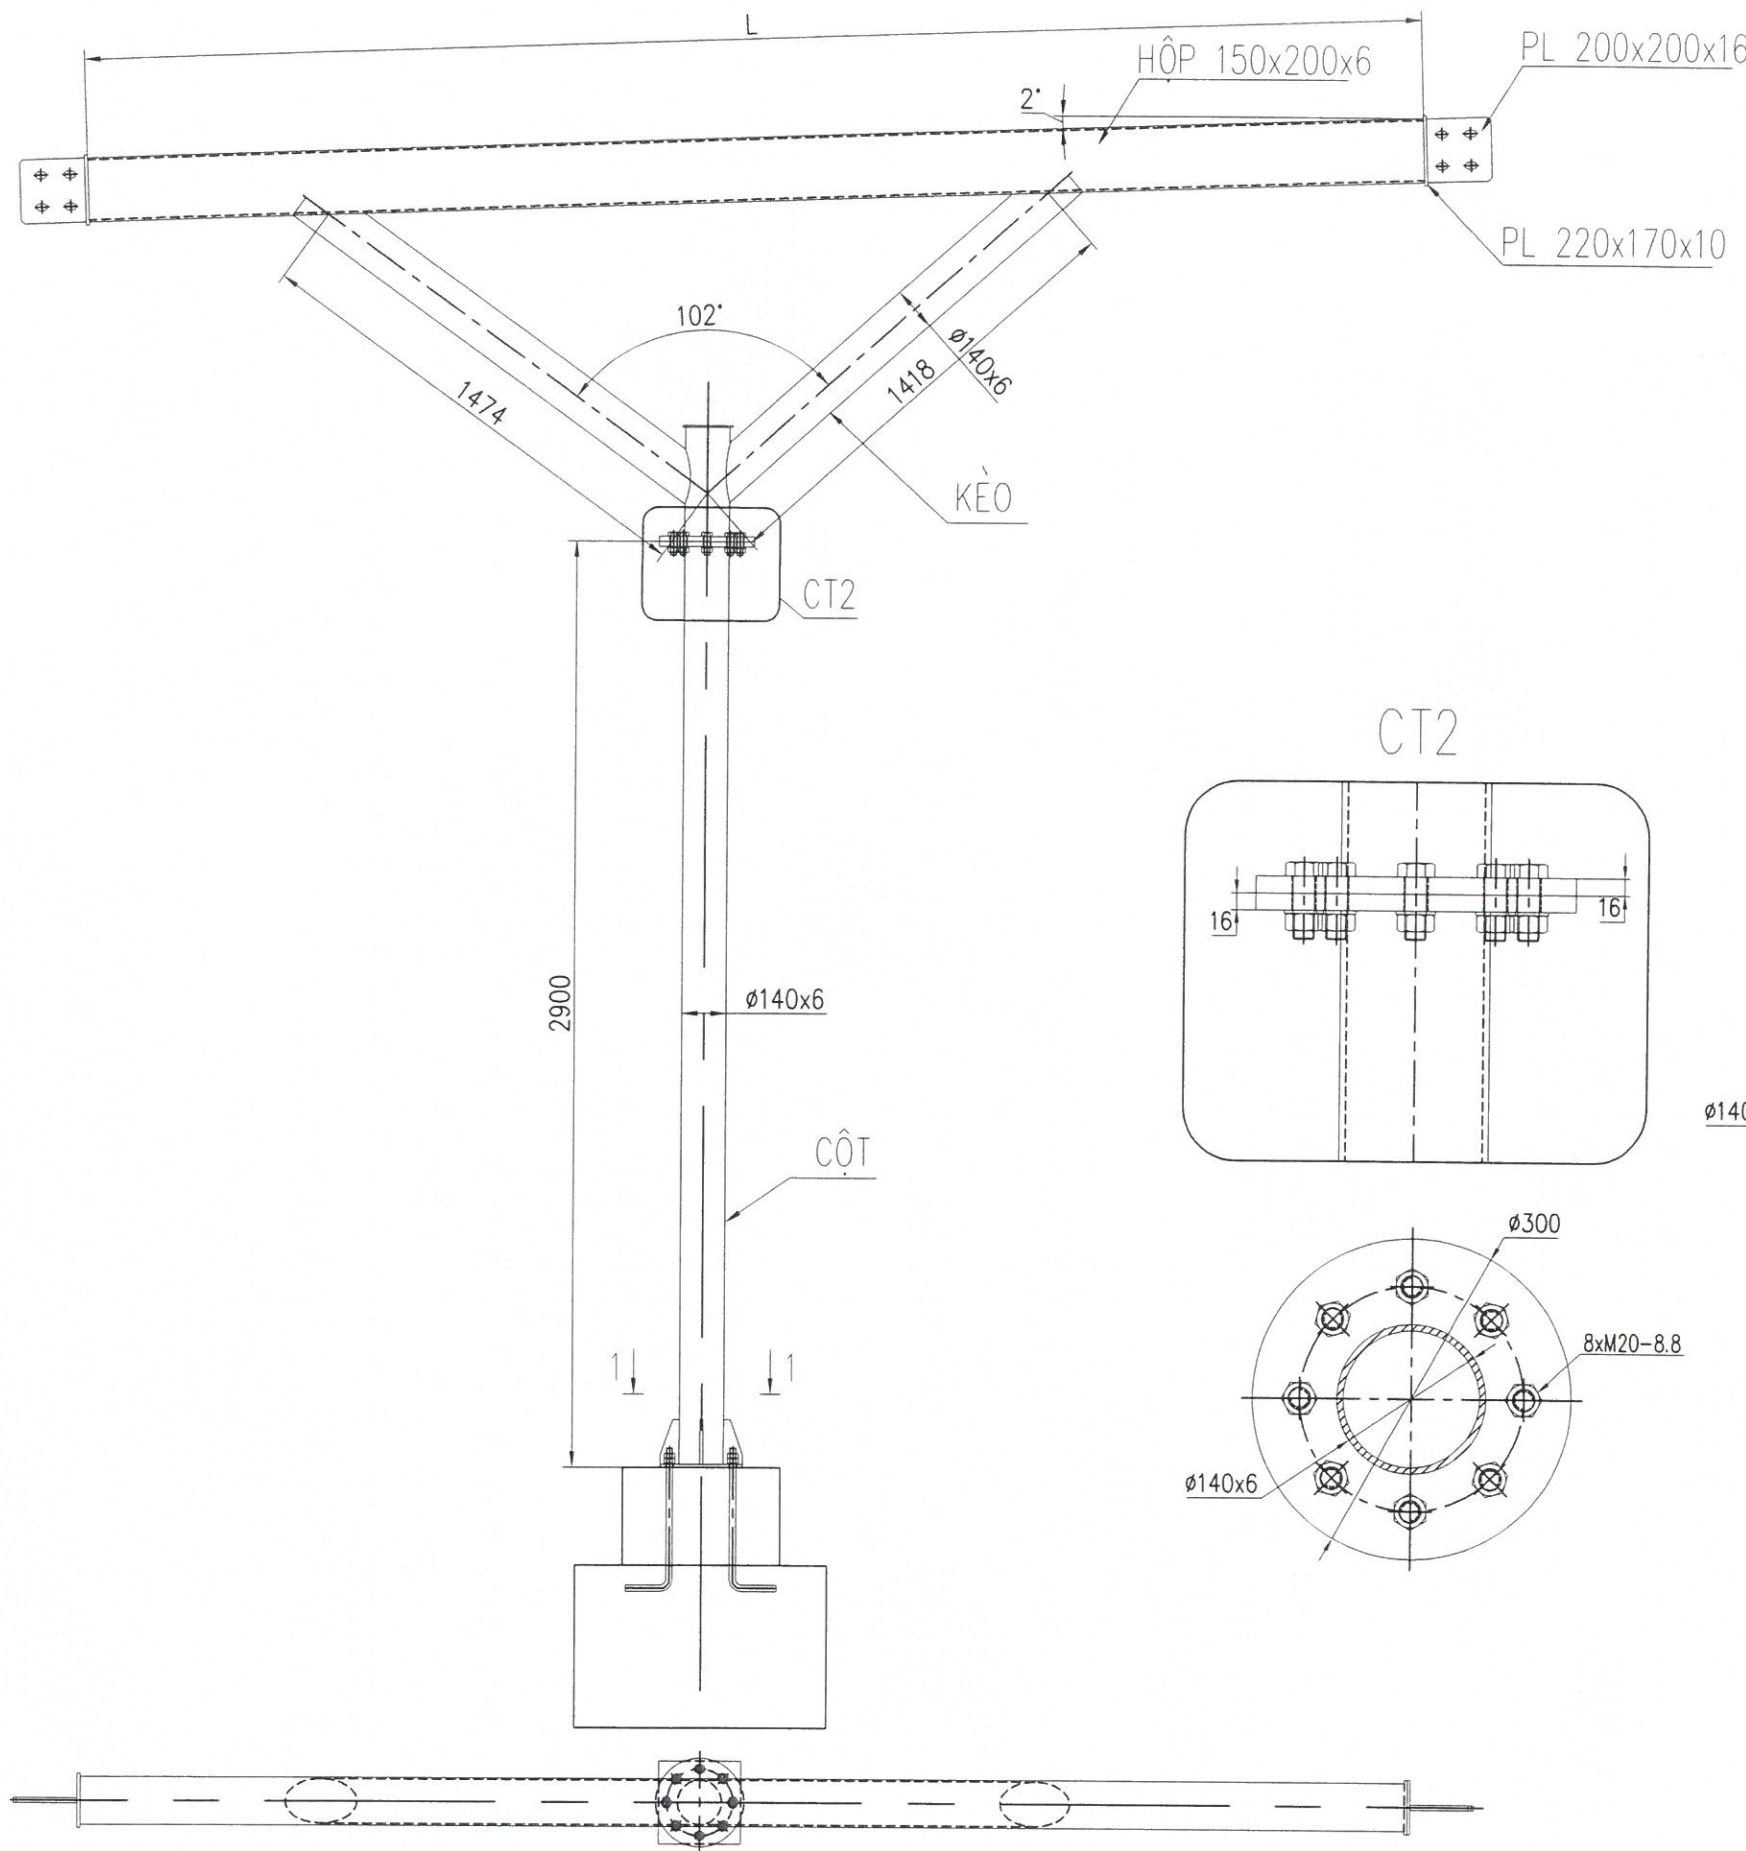

HIỆU CHÍNH

LẦN	NỘI DUNG ĐIỀU CHỈNH	XÁC NHẬN

CHỦ ĐẦU TƯ:
CTY CỔ PHẦN ĐẦU TƯ XUÂN CẦU
XÓM MỄU-XÃ TIẾN XUÂN-
HUYỆN THẠCH THẮT-HÀ NỘI

DỰ ÁN:
KHU BIỆT THỰ, NHÀ VƯỜN VÀ THỂ THAO GIẢI TRÍ
XÃ TIẾN XUÂN-HUYỆN THẠCH THẮT-HÀ NỘI

CƠ QUAN THIẾT KẾ:



ĐỊA CHỈ:

CHỦ NHIỆM DỰ ÁN

CHỦ TÌM

KIỂM

THẺ HIỆN - VẼ

TÔ KIM VIỆT

NGÀY HOÀN THÀNH :

CÔNG TRÌNH:

NHÀ ĐỂ XE ÔTÔ, XE ĐIỆN

TÊN BẢN VẼ :





KẾT CẤU CỘT KÈO
T3, T6, T9

HẠNG MỤC:

KIẾN TRÚC

KT-08

CỘT KÈO T7

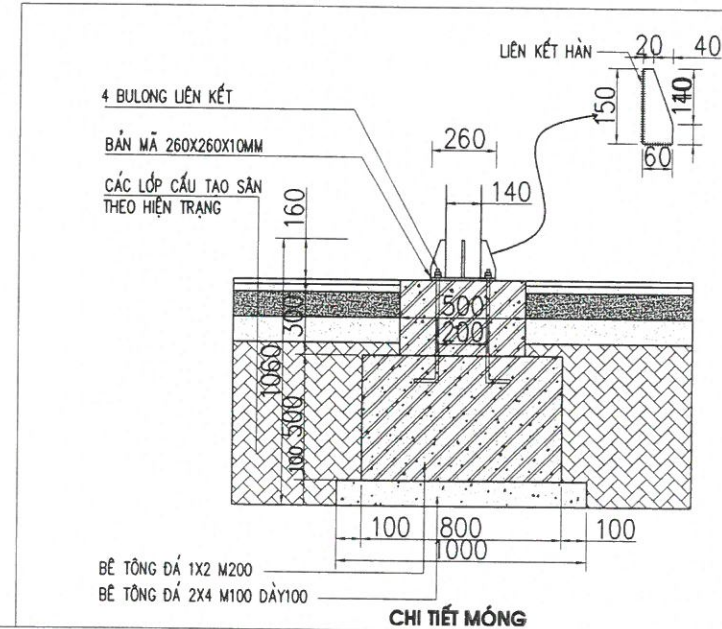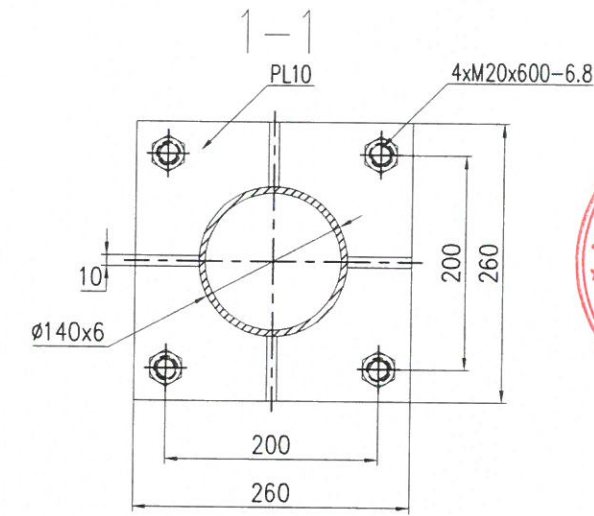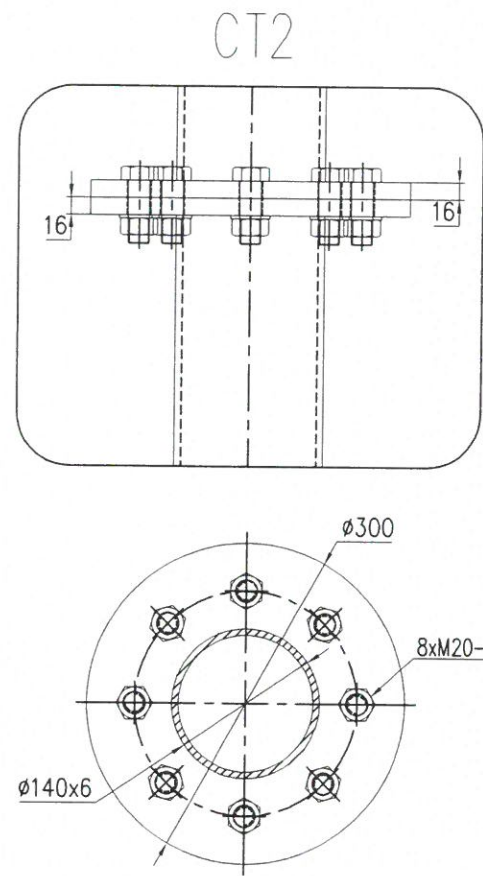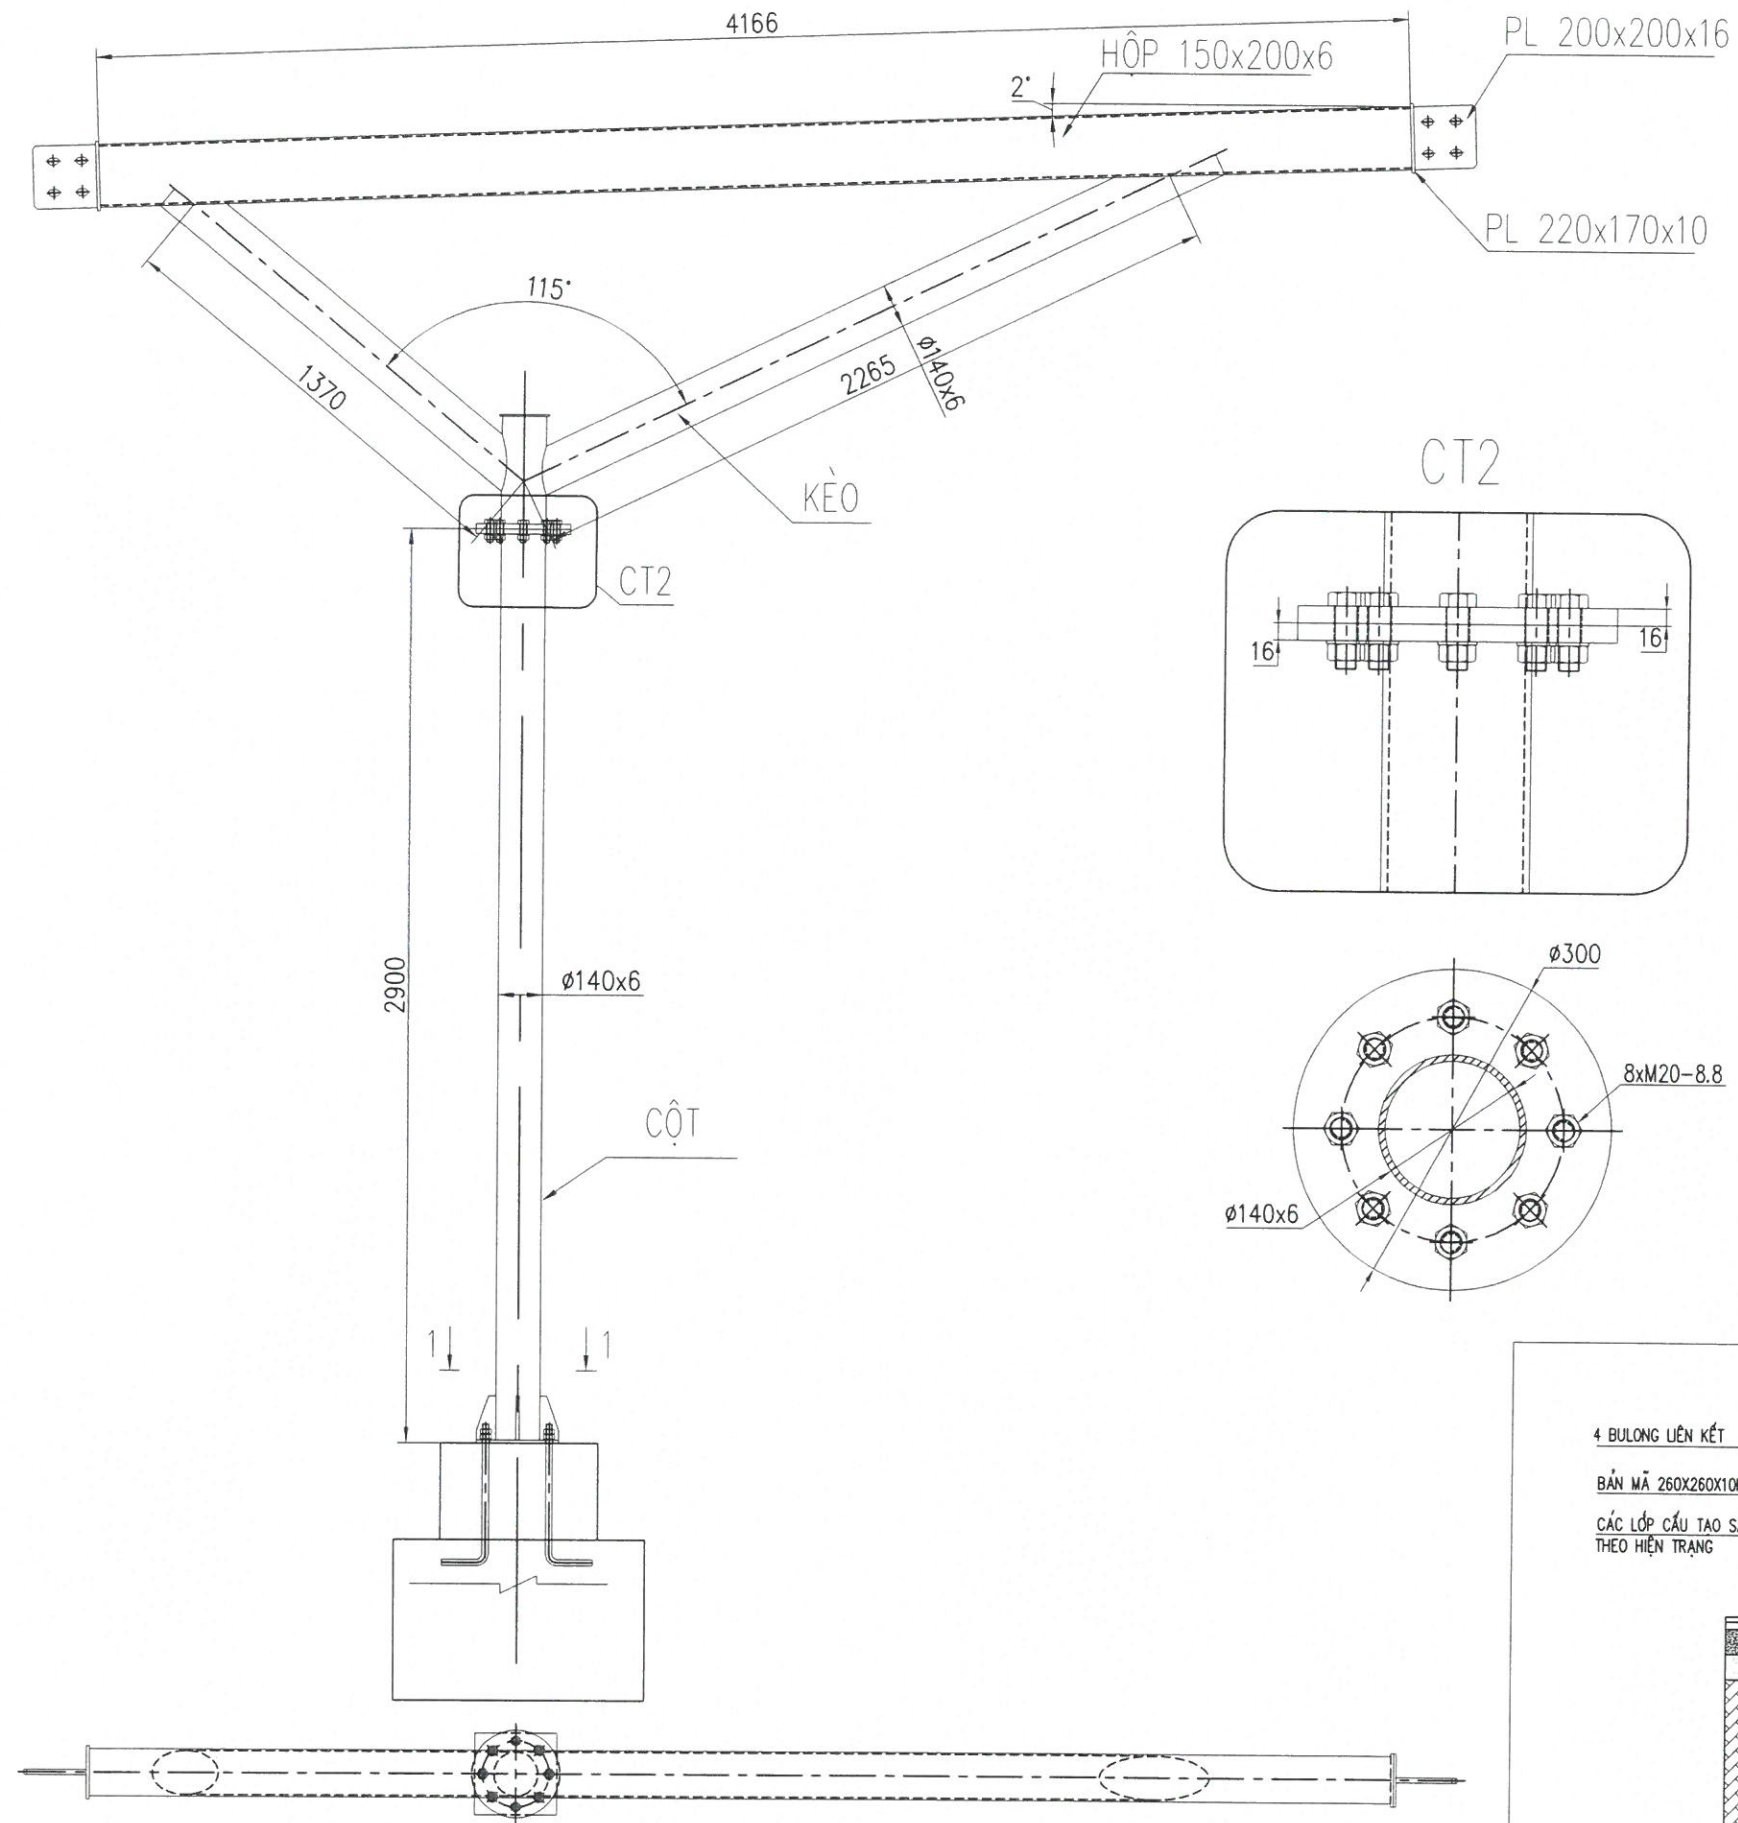

HIỆU CHÍNH		
LẦN	NỘI DUNG ĐIỀU CHỈNH	XÁC NHẬN
CHỦ ĐẦU TƯ: CTY CỔ PHẦN ĐẦU TƯ XUÂN CẦU XÓM MỄU-XÃ TIẾN XUÂN- HUYỆN THẠCH THẮT-HÀ NỘI DỰ ÁN: KHU BIỆT THỰ, NHÀ VƯỜN VÀ THỂ THAO GIẢI THẢI XÃ TIẾN XUÂN-HUYỆN THẠCH THẮT-HÀ NỘI CƠ QUAN THIẾT KẾ:		
ĐỊA CHỈ:		
CHỦ NHIỆM DỰ ÁN		
CHỦ THÌ		
KIỂM		
THỰC HIỆN - VẼ		
TỜ KIM VIỆT		
NGÀY HOÀN THÀNH :		
CÔNG TRÌNH:		
NHÀ ĐỂ XE ÔTÔ, XE ĐIỆN		
TÊN BẢN VẼ :	KẾT CẤU CỘT KÈO T7	
HẠNG MỤC:	KIẾN TRÚC	KT-09